

**COMUNE DI MONTEROSSO ALMO****(Libero Consorzio Comunale di Ragusa)**

DELIBERAZIONE DELLA GIUNTA MUNICIPALE - ORIGINALE

OGGETTO: Adozione del programma triennale delle opere pubbliche per il periodo 2022 – 2024 ed elenco annuale 2022.

		PRESENTI	ASSENTI
SALVATORE PAGANO	SINDACO	<u> X </u>	<u> </u>
CONCETTA GIAQUINTA	ASSESSORE	<u> X </u>	<u> </u>
GIUSEPPINA CARNIBELLA	ASSESSORE	<u> </u>	<u> X </u>
MARIANO DIBENEDETTO	ASSESSORE	<u> X </u>	<u> </u>
GIACOMO MAZZARELLO	ASSESSORE	<u> X </u>	<u> </u>

L'anno duemilaventidue addì undici del mese di ottobre alle ore 10,10 e s.s. nella Residenza Municipale a seguito di regolare invito, si è riunita la Giunta Municipale.

Accertata la sussistenza del numero legale assume la Presidenza il Sindaco Dott. Salvatore Pagano con l'assistenza del Vice Segretario Comunale Dott. ssa Maria Rita Morello

LA GIUNTA MUNICIPALE

Esaminata la proposta del Resp. dell'Area delle Opere pubbliche avente ad oggetto: Adozione del programma triennale delle opere pubbliche per il periodo 2022 – 2024 ed elenco annuale 2022.

Ritenuto di provvedere con urgenza in merito;

Visto il Regolamento degli uffici e dei servizi;

Visto il D.Lgs 267 /2000 e ss.mm.ii;

Visto l'O.R.EE.LL. ;

Visto il bilancio 2021/2023;

Visto il Vigente Statuto Comunale;

Visti i pareri favorevoli unanimi espressi nelle forme previste dalla legge;

Con voti unanimi espressi nelle forme previste dalla legge;

DELIBERA

Di approvare la superiore proposta nel testo allegata alla presente di cui costituisce parte integrante e sostanziale del presente atto.

Di dichiarare il presente atto immediatamente esecutivo.



COMUNE DI MONTEROSSO ALMO

(Libero Consorzio Comunale di Ragusa)



C.A.P. 97010

Tel. 0932/970261 - 0932/970262

P.I. - 00177300886

AREA TECNICA - AREA DELLE OPERE PUBBLICHE

PROPOSTA DI DELIBERAZIONE PER LA GIUNTA COMUNALE

Ufficio Proponente: AREA TECNICA - AREA DELLE OPERE PUBBLICHE

Proponente: Assessore Giacomo Mazzearello

OGGETTO: Adozione del Programma Triennale delle Opere Pubbliche per il periodo 2022-2024 ed elenco annuale 2022

Il Responsabile dell'Area delle Opere Pubbliche


(Sofia Berritta)
Sofia Berritta



COMUNE DI MONTEROSSO ALMO

(Libero Consorzio Comunale di Ragusa)

AREA TECNICA – AREA DELLE OPERE PUBBLICHE



C.A.P. 97010

Tel. 0932/970261 -0932/970262

P.I. – 00177200886

Prot. Ar. Tec. 262 del 07/10/2022 n. 22

PROPOSTA DI DELIBERAZIONE PER LA GIUNTA MUNICIPALE

OGGETTO: Adozione del Programma Triennale delle Opere Pubbliche per il periodo 2022-2024 ed elenco annuale 2022

Il Responsabile dell'Area delle Opere Pubbliche

PREMESSO:

-che l'articolo 6 della legge regionale 12 luglio 2011 n. 12 prevede che l'attività di realizzazione dei lavori pubblici «di singolo importo superiore a 100.000 euro si svolge sulla base di un programma triennale e dei suoi aggiornamenti annuali che le amministrazioni aggiudicatrici predispongono ed approvano, nel rispetto dei documenti programmatori, già previsti dalla normativa vigente, e della normativa urbanistica, unitamente all'elenco dei lavori da realizzare nell'anno stesso»;

- che con legge regionale 17 maggio 2016 n. 8, all'articolo 24 vengono disposte modifiche alla legge regionale n. 12/2011 che, tuttavia, non riguardano l'articolo 6 della stessa legge regionale n. 12/2011 fatta eccezione per l'ultimo comma, in cui si dispone che “Tutti i riferimenti al decreto legislativo 12 aprile 2006, n. 163 e successive modifiche ed integrazioni, contenuti nella legge regionale n. 12/2011 e nel decreto del Presidente della Regione 31 gennaio 2012, n. 13, si intendono riferiti alle omologhe disposizioni previste dal decreto legislativo n. 50/2016 e dai relativi provvedimenti di attuazione.”;

- che l'articolo 21 del decreto legislativo 18 aprile 2016 n. 50 intitolato: “Programma delle acquisizioni delle stazioni appaltanti” nelle parti che attengono la programmazione triennale delle opere pubbliche non reca disposizioni in contrasto con l'articolo 6 della legge regionale n. 12/2011;

- che con D.M. n. 14/OSS del 16/01/18 il Ministro delle Infrastrutture e dei Trasporti ha approvato il regolamento recante procedure e schemi-tipo per la redazione e la pubblicazione del programma triennale dei lavori pubblici, del programma biennale che il Programma Triennale dei Lavori Pubblici e dell'Elenco Annuale è il risultato di una analisi e studio delle esigenze di programmazione dell'Amministrazione Comunale e identifica i bisogni e le esigenze, definendone le finalità, le priorità, i costi e i tempi di attuazione degli interventi;

PRESO ATTO delle indicazioni formulate dall'Amministrazione comunale circa le opere da programmare;

DATO ATTO che gli schemi del Programma Triennale delle Opere Pubbliche 2022-2024 e dell'Elenco Annuale dei lavori per l'anno 2022, compilati quali aggiornamenti dei rispettivi elaborati redatti per il triennio precedente, sono stati trasmessi all'Ufficio Ragioneria, per accertarne la congruità degli impegni a carico dell'Amministrazione rispetto al redigendo bilancio comunale di previsione.

VISTO lo schema del piano triennale predisposto dal Responsabile di questa Area Tecnica, redatto in coerenza e conformità alle disposizioni legislative e regolamentari, contenente l'elencazione delle opere in programma secondo le rispettive priorità generali nonché l'elencazione delle opere previste nella prima annualità;

VISTE le disposizioni del D.M. del Ministero delle Infrastrutture e Trasporti del 24 ottobre 2014 pubblicato sulla Gazzetta Ufficiale della Repubblica Italiana n. 283 del 05.12.2014, che approva "Procedure e schemi-tipo per la redazione e la pubblicazione del programma triennale, dei suoi aggiornamenti annuali e dell'elenco annuale dei lavori pubblici e per la redazione e la pubblicazione del programma annuale per l'acquisizione di

beni e servizi, con il quale vengono definiti i contenuti delle varie schede da predisporre ed approvare";

DATO ATTO che alla luce delle disposizioni di cui sopra, alla programmazione triennale dei lavori pubblici e ai suoi aggiornamenti si applica l'articolo 216, comma 3 del codice e il decreto del Ministro delle infrastrutture e dei trasporti 24 ottobre 2014, pubblicato nella *Gazzetta Ufficiale* n. 283 del 5 dicembre 2014;

CONSIDERATO

- che gli interventi contenuti nell'elenco annuale debbono essere finanziati con stanziamenti sul proprio bilancio, ovvero disponibili in base a contributi o risorse dello Stato, delle Regioni o di altri enti pubblici già stanziati nei rispettivi bilanci, art. 21 comma 3 del D.Lgs n. 50 del 18 aprile 2016 e s.m.i.;

CONSIDERATO che la sopra citata normativa stabilisce di doversi procedere all'approvazione del Programma Triennale delle OO.PP. e del relativo elenco annuale delle OO.PP. unitamente al bilancio preventivo del Comune;

PROPONE ALLA GIUNTA DI DELIBERARE

- 1) **Di adottare**, in applicazione delle disposizioni normative citate nelle premesse, lo schema del programma Triennale delle Opere Pubbliche per il triennio 2022-2024 ed il relativo elenco annuale 2022, allegati alla presente proposta per farne parte integrante costituiti da:
 - Relazione illustrativa;
 - Scheda A: quadro delle risorse necessarie alla realizzazione del programma;
 - Scheda D: elenco degli interventi del programma;
 - Scheda E: elenco annuale;
 - Scheda F: elenco degli interventi presenti nell'elenco annuale del precedente programma triennale e non riproposti e non avviati;
 - Planimetria generale con indicazioni delle opere in elenco scala 1/2000;
- 2) **Di pubblicare** sul sito informatico del comune, ai sensi dell'art. 21 comma 7 del D. Lgs. 50/2016 e ss. mm. ii. la presente deliberazione per 30 giorni consecutivi decorrenti dalla data di adozione del presente provvedimento, durante i quali chiunque potrà formulare osservazioni e proposte in merito;
- 3) **Di dare atto** che in sede di approvazione definitiva il Consiglio Comunale provvederà a verificare la compatibilità del programma in argomento agli strumenti di bilancio;
- 4) **Di dichiarare** il presente provvedimento di immediata esecuzione, stante l'urgenza di provvedere in merito.

Il Responsabile dell'Area delle Opere Pubbliche





COMUNE DI MONTEROSSO ALMO

(Libero Consorzio Comunale di Ragusa)



C.A.P. 97010

Tel. 0932/970261 -0932/970262

P.I. - 00177300886

AREA TECNICA – AREA DELLE OPERE PUBBLICHE

SERVIZIO OPERE PUBBLICHE

OGGETTO: Programma Triennale delle Opere Pubbliche per il periodo 2022/2024 ed elenco annuale anno 2022

RELAZIONE

Come ogni anno l'Ente deve avviare la procedura per la predisposizione del Programma Triennale delle Opere Pubbliche e dell'Elenco Annuale dei Lavori Pubblici al fine della sua approvazione in concomitanza del bilancio di previsione con il fine di programmare l'attività dell'Ente con particolare riguardo agli investimenti e, specificatamente, a quei lavori di maggiore interesse per la collettività amministrata, senza comunque trascurare le opere avviate e non ancora completate, così come stabilito dall'art. 21 del D. Lgs. n. 50/2016 e ss.mm.ii.

PREMESSO CHE:

- tale attività è disciplinata dall'articolo 6 della legge regionale 12 luglio 2011 n. 12, e del suo Regolamento di esecuzione ed attuazione del 31.01.2012 n. 13, il quale prevede che l'attività di realizzazione dei lavori pubblici *«di singolo importo superiore a 100.000 euro si svolge sulla base di un programma triennale e dei suoi aggiornamenti annuali che le amministrazioni aggiudicatrici predispongono ed approvano, nel rispetto dei documenti programmatori, già previsti dalla normativa vigente, e della normativa urbanistica, unitamente all'elenco dei lavori da realizzare nell'anno stesso»;*

- con la L.R. del 17 maggio 2016 n. 8, all'articolo 24 vengono disposte modifiche alla L.R. n.12/2011 che, tuttavia, non riguardano l'articolo 6 della stessa L.R. n. 12/2011 fatta eccezione per l'ultimo comma, in cui si dispone che *«Tutti i riferimenti al decreto legislativo 12 aprile 2006, n. 163 e successive modifiche ed integrazioni, contenuti nella L.R. n. 12/2011 e nel decreto del Presidente della Regione 31 gennaio 2012, n. 13, si intendono riferiti alle omologhe disposizioni previste dal decreto legislativo n. 50/2016 e dai relativi provvedimenti di attuazione.»;*

- l'articolo 21 del D. Lgs 18 aprile 2016 n. 50 titolato: *“Programma delle acquisizioni delle stazioni appaltanti”* nelle parti che attengono la programmazione triennale delle opere pubbliche non reca disposizioni in contrasto con l'articolo 6 della legge regionale n. 12/2011;

- con D.M. n. 14/OSS del 16/01/18 il Ministro delle Infrastrutture e dei Trasporti ha approvato il regolamento recante procedure e schemi-tipo per la redazione e la pubblicazione del programma triennale dei lavori pubblici, del programma biennale per l'acquisizione di forniture e servizi e dei relativi elenchi annuali e aggiornamenti annuali;

PRESO ATTO delle indicazioni formulate dall'Amministrazione comunale circa le opere da programmare;

Per quanto in premessa, l'ufficio ha redatto gli schemi del Programma Triennale delle Opere Pubbliche 2022-2024 e dell'Elenco Annuale dei lavori per l'anno 2022, aggiornando quelli rispettivamente relativi al triennio 2021-2023 ed all'anno 2021, indicando la tipologia anche in relazione alle specifiche categorie, la ripartizione della spesa sulla base dell'avanzamento economico e procedurale delle singole opere in corso di realizzazione nonché l'esatta ripartizione della spesa e le previste fonti di finanziamento.

Le opere previste vengono riassunte nelle singole schede esplicative quale naturale prosecuzione dei precedenti programmi triennali e relativi elenchi annuali, già approvati, fatta eccezione per le opere già realizzate che sono state eliminate dal nuovo programma triennale o per quelle che sono state considerate non programmabili.

Rispetto al Programma Triennale delle Opere Pubbliche 2021-2023, approvato da Consiglio Comunale giusta Delibera C.C. n.7 del 17/03/2022 sono stati inseriti i progetti relativi a sei nuove opere:

DESCRIZIONE DELL'INTERVENTO	IMPORTO TOTALE DELL'INTERVENTO	APPROVAZIONE
Recupero e l'adeguamento dei locali comunali della ex caserma dei carabinieri da concedere in comodato d'uso gratuito a persone fisiche o giuridiche per apertura di attività commerciali di tipo ricettivo a fini turistici	€ 167.562,79	Progetto di Fattibilità tecnica ed economica giusta D.G.M. n.72 del 08/06/2022
Lavori di manutenzione e ammodernamento della rete fognaria cittadina e dell'impianto di depurazione alle normative attualmente vigenti in materia.	€ 1.695.805,14	Progetto di Fattibilità tecnica ed economica giusta D.G.M n.85 del 18.07.2022
"Borgo delle Stelle"	€ 1.590.000,00	Progetto di Fattibilità tecnica ed economica giusta D.G.M. n.32 del 14.03.2022
Opere di completamento del parco urbano "Poggio Angeli"-Rev.01	€ 260.000,00	Progetto esecutivo – Revisione e agg. giusta D.G.M. N.31 DEL 14.03.2022
Lavori di recupero e valorizzazione delle edicole votive e del percorso naturalistico a partire dalla zona denominata S. Antonio u vecchiiu	€ 165.000,00	Progetto di Fattibilità tecnica ed economica giusta D.G.M. n. 30 del 14.03.2022
Manutenzione straordinaria piscina comunale e area di pertinenza, realizzazione di campetti di paddle nell'area adiacente il campo di tennis.	€ 495.000,00	Progetto di Fattibilità tecnica ed economica giusta D.G.M. n. ____ del ____

Rispetto al Programma Triennale delle Opere Pubbliche 2021-2023, approvato da Consiglio Comunale giusta Delibera C.C. n.7 del 17/03/2022 sono stati aggiornati il Q.E. relativo ad un progetto:

DESCRIZIONE DELL'INTERVENTO	IMPORTO TOTALE DELL'INTERVENTO	MOTIVAZIONE AGGIORNAMENTO
Lavori di attuazione del Piano Particolareggiato all'interno della z.t.o "F7 — Giardini Pubblici" del P.R.G. tra via Fogazzaro ed il viale Giovanni XXIII - I STRALCIO	€ 835.000,00	Rimodulazione del finanziamento giusta D.G.M. n.112 del 14/10/2021

Per quanto riguarda le opere inserite nell'elenco annuale dei lavori per l'anno 2022 sono state inserite esclusivamente quelle opere già in corso di attuazione o già ultimate ma per le quali si deve ancora completare l'iter amministrativo, e quelle per le quali sono già stati emanati i relativi Decreti di finanziamento per la copertura finanziaria o per i quali è pervenuta comunicazione di ammissibilità a programmi di finanziamento già pubblicati. Nel dettaglio sono state inserite nell'elenco Annuale dei lavori per l'anno 2022 (vedi allegato SCHEDA E) le seguenti opere:

DESCRIZIONE DELL'INTERVENTO	IMPORTO PER ANNUALITA' 2022	IMPORTO TOTALE DELL'INTERVENTO
Realizzazione delle opere di urbanizzazione ed infrastrutture del piano per insediamenti produttivi artigianali (*)	€ 45.000,00	€ 4.000.000,00
Lavori di Manutenzione straordinaria, restauro e consolidamento della Chiesa Madre Maria SS. Assunta (*)	€ 62.415,28	€ 815.000,00
Lavori di adeguamento funzionale e messa a norma dell'impianto sportivo sito in C.da Gazzena (*)	€ 284.611,65	€ 400.000,00
Lavori di recupero e restauro conservativo tutela dei locali del centro Diurno per anziani di via Angioli da destinare ad ufficio di interesse strategico etc. (*)	€ 322.000,00	€ 708.000,00
Lavori di manutenzione straordinaria e riqualificazione dell'asilo nido comunale	€ 200.000,00	€ 500.000,00
Lavori di Mitigazione del rischio idrogeologico e regimentazione delle acque piovane nel territorio comunale di Monterosso Almo (RG)	€ 300.000,00	€ 995.000,00
Lavori di sistemazione di alcuni tratti fognari della via Stella e della Via Fogazzaro fino alla via Matteotti del centro abitato	€ 50.000,00	€ 150.000,00
Realizzazione condotta fognaria costa San Giovanni	€ 50.000,00	€ 300.000,00
Recupero e l'adeguamento dei locali comunali della ex caserma dei carabinieri da concedere in comodato d'uso gratuito a persone fisiche o giuridiche per apertura di attività commerciali di tipo ricettivo a fini turistici	€ 55.854,26	€ 167.562,79

(*) Opere già ultimate ma per le quali si deve ancora completare l'iter amministrativo

In fine nella redazione degli schemi del Programma Triennale delle Opere Pubbliche 2022-2024 e dell'Elenco Annuale dei lavori per l'anno 2022 si è tenuto in considerazione che ad oggi persiste la ridotta capacità di indebitamento dell'Amministrazione in ragione della quale, per dare copertura agli interventi inseriti nello schema di Programma, non si è prevista l'assunzione di ulteriori mutui.

Il Programma in argomento è costituito dai seguenti elaborati:

- La presente Relazione Illustrativa;
- SCHEDA A – Quadro delle risorse necessarie alla realizzazione del programma;
- SCHEDA D - Elenco degli interventi del programma;
- SCHEDA E - Elenco annuale;
- SCHEDA F - Elenco degli interventi presenti nell'elenco annuale del precedente programma triennale e non riproposti e non avviati;
- Planimetria Generale con indicazioni delle opere in elenco scala 1/2000.

Non sono state compilate, e quindi non fanno parte degli allegati:

- SCHEDA B - Elenco delle opere incompiute (perché non ci sono opere incompiute nel territorio comunale);
- SCHEDA C - Elenco degli immobili disponibili (perché non ci sono immobili da trasferire ai sensi dell'art. 53, commi 6 e 7, del D. Lgs. n. 163/2006, nel testo coordinato con la L.R. n.12/2011 e ss.mm.ii);

Eventuali aggiornamenti e/o modifiche, necessarie per sopravvenute esigenze o ulteriori finanziamenti, potranno essere adottati in applicazione della normativa vigente.

Il Responsabile dell'Area delle Opere Pubbliche



Sofia Berritta

[Handwritten signature]



COMUNE DI MONTEROSSO ALMO

Libero Consorzio Comunale di Ragusa

AREA TECNICA

Area dei Lavori Pubblici

Piazza San Giovanni n. 10 - Tel 0932/970261 - 970262 - P.iva 00177300886



PROGRAMMA TRIENNALE DELLE OPERE PUBBLICHE 2022/2024

SCHEMA A - QUADRO DELLE RISORSE NECESSARIE ALLA REALIZZAZIONE DEL PROGRAMMA (1)

TIPOLOGIA RISORSE	Arco temporale di validità del programma			
	Disponibilità finanziaria			Importo Totale
	Primo anno	Secondo anno	Terzo anno	
Risorse derivanti da entrate aventi destinazione vincolata per legge	€ 1.319.881,19	€ 6.140.935,19	€ 14.760.969,86	€22.221.786,24
Risorse derivanti da entrate acquisite mediante contrazione di mutuo				
Risorse acquisite mediante apporti di capitali privati				€ 0,00
Stanziamenti di bilancio				
Finanziamenti acquisibili ai sensi dell'articolo 3 del decreto-legge 31 ottobre 1990, n. 310, convertito con modificazioni dalla legge 22 dicembre 1990, n. 403				
Risorse derivanti da trasferimento di immobili ex art.191 D.Lgs. 50/2016 (SCHEDA C)				
Altra tipologia				
Totali	€ 1.319.881,19	€ 6.140.935,19	€ 14.760.969,86	€ 22.221.786,24

Il Responsabile dell'Area
f.to Arch. Sofia Berritta

Annotazioni

(1) I dati del quadro delle risorse sono calcolati come somma delle informazioni elementari relative a ciascun intervento di cui alla scheda E e alla scheda C. Dette informazioni sono acquisite dal sistema (software) e rese disponibili in banca dati ma non visualizzate nel programma.



Note

- Il Responsabile dell'Area
f.to Arch. Sofia Berritta



Tabella D.1

Cfr. Classificazione Sistema CUP: codice tipologia intervento per natura intervento 03= realizzazione di lavori pubblici (opere e impiantistica)

Tabella D.2

Cfr. Classificazione Sistema CUP: codice settore e sottosettore intervento

Tabella D.3

1. priorità massima
2. priorità media
- 3.

Tabella D.4

1. finanza di progetto
2. concessione di costruzione e gestione
3. sponsorizzazione
4. società partecipate o di scopo
5. locazione finanziaria
6. altro

Tabella D.5

1. modifica ex art.5 comma 8 lettera b)
2. modifica ex art.5 comma 8 lettera c)
3. modifica ex art.5 comma 8 lettera d)
4. modifica ex art.5 comma 8 lettera e)
5. modifica ex art.5 comma 10

Ulteriori dati (campi da compilare non visualizzate nel Programma triennale)					
Responsabile del procedimento					
Codice fiscale del responsabile del procedimento		formato cf			
Quadro delle risorse necessarie per la realizzazione dell'intervento					
tipologia di risorse		primo anno	secondo anno	terzo anno	annualità successive
risorse derivanti da entrate aventi destinazione vincolata per legge		importo	importo	importo	importo
risorse derivanti da entrate acquisite mediante contrazione di mutuo		importo	importo	importo	importo
risorse acquisite mediante apporti di capitali privati		importo	importo	importo	importo
stanziamenti		importo	importo	importo	importo
finanziamenti ai sensi dell'articolo 3 del DL 310/1990 convertito dalla L. 403/1990		importo	importo	importo	importo
risorse derivanti da trasferimento di immobili ex art.191 D.Lgs. 50/2016		importo	importo	importo	importo
Altra tipologia		importo	importo	importo	importo



COMUNE DI MONTEROSSO ALMO

Libero Consorzio Comunale di Ragusa

AREA TECNICA

Area dei Lavori Pubblici

Piazza San Giovanni n. 10 - Tel. 0932/970261 - 970262 - Fax 0932/7300886



PROGRAMMA TRIENNALE DELLE OPERE PUBBLICHE 2022/2024

SCHEDA E - INTERVENTI RICOMPRESI NELL'ELENCO ANNUALE

CODICE INTERVENTO	CUP	DESCRIZIONE INTERVENTO	RESPONSABILE DEL PROCEDIMENTO	Importo annualità	IMPORTO INTERVENTO	Finalità	Livello di priorità	Conformità Urbanistica	Verifica vincoli ambientali	LIVELLO DI PROGETTAZIONE	CENTRALE DI COMMITTENZA O SOGGETTO AGGREGATORE AL QUALE SI INTENDE DELEGARE LA PROCEDURA DI AFFIDAMENTO		Intervento aggiunto o variato a seguito di modifica programma
											codice AUSA	denominazione	
Codice	Ereditato da scheda D	Ereditato da scheda D	Ereditato da scheda D	Ereditato da scheda D	Ereditato da scheda D	Tabella E.1	Ereditato da scheda D	si/no	si/no	Tabella E.2	codice	testo	Ereditato da scheda D
1	B54105000050002	Realizzazione delle opere di urbanizzazione ed infrastrutture del piano per insediamenti produttivi artigianali	Mariano Farina	€ 45.000,00	€ 4.000.000,00								
2	B96111000590002	Lavori di Manutenzione straordinaria, restauro e consolidamento della Chiesa Madre Maria SS. Assunta	Mariano Farina	€ 62.415,28	€ 815.000,00								
3	B94H14001250005	Lavori di adeguamento funzionale e messa a norma dell'impianto sportivo sito in C.da Gazzena	Mariano Farina	€ 284.611,65	€ 400.000,00								
4	B91B12000970006	Lavori di recupero e restauro conservativo tutela dei locali del centro Diurno per anziani di via Angioli da destinare ad ufficio di interesse strategico etc.	Mariano Farina	€ 322.000,00	€ 708.000,00	CPA							
5	B96E18000100002	Lavori di manutenzione straordinaria e riqualificazione dell'asilo nido comunale	Mariano Farina	€ 200.000,00	€ 500.000,00	MIS	MAS	SI	NO	4			
6	B97B20067020001	Lavori di Mitigazione del rischio idrogeologico e regimentazione delle acque piovane nel territorio comunale di Monterosso Almo (RG)	Sofia Berritta	€ 300.000,00	€ 995.000,00	MIS	MAS	SI	SI	4			
7	B93G12000050002	Lavori di sistemazione di alcuni tratti fognari della via Stella e della Via Fogazzaro fino alla via Matteotti del centro abitato	Sofia Berritta	€ 50.000,00	€ 150.000,00	AMB/MIS	MAS	SI	SI	4			
8	B99D12000050002	Realizzazione condotta fognaria costa San Giovanni	Mariano Farina	€ 50.000,00	€ 300.000,00	AMB/MIS	MAS	SI	SI	4			
9	B98D22000020001	Recupero e adeguamento dei locali comunali della ex caserma dei carabinieri da concedere in comodato d'uso gratuito a persone fisiche o giuridiche per apertura di attività commerciali di tipo ricettivo a fini turistici	Sofia Berritta	€ 55.854,26	€ 167.562,79	CPA/MIS	MAS	SI	SI	1			

(*) Tale campo compare solo in caso di modifica del programma

Tabella E.1

ADN - Adeguamento normativo
AMB - Qualità ambientale
COP - Completamento Opera Incompiuta
CPA - Conservazione del patrimonio
MIS - Miglioramento e incremento di servizio
URB - Qualità urbana
VAB - Valorizzazione beni vincolati
DEM - Demolizione Opera Incompiuta
DEOP - Demolizione opere preesistenti e non più utilizzabili

Tabella E.2

- progetto di fattibilità tecnico - economica: "documento di fattibilità delle alternative progettuali";
- progetto di fattibilità tecnico - economica: "documento finale";
- progetto definitivo
- progetto esecutivo

Il Responsabile dell'Area
f.to Arch. Sofia Berritta





COMUNE DI MONTEROSSO ALMO

Libero Consorzio Comunale di Ragusa

AREA TECNICA

Area dei Lavori Pubblici

Piazza San Giovanni n. 10 - Tel. 0932/970261 - 970262 - Fax 00177300886



PROGRAMMA TRIENNALE DELLE OPERE PUBBLICHE 2022/2024

SCHEDA F - ELENCO DEGLI INTERVENTI PRESENTI NELL'ELENCO ANNUALE DEL PRECEDENTE PROGRAMMA TRIENNALE E NON RIPROPOSTI E NON AVVIATI


CODICE UNICO INTERVENTO - CUI	CUP	DESCRIZIONE INTERVENTO	IMPORTO INTERVENTO	Livello di priorità	motivo per il quale l'intervento non è riproposto (1)
Codice	Ereditato da precedente programma	Ereditato da precedente programma	Ereditato da precedente programma	Ereditato da scheda D	testo
10		Realizzazione di n.3 blocchi di loculi e relative opere di urbanizzazione e fruizione dell'area di intervento	€ 520.000,00	MAS	Cancellato dall'elenco per effetto della Delibera di Giunta Municipale n.110 del 31/08/2022
25		Opere di completamento del parco urbano "Poggio Angeli"	€ 200.000,00	MED	Il progetto è stato sostituito da progetto con nuovo importo per aggiornamento dei prezzi
28		Lavori di recupero e valorizzazione delle edicole votive e del percorso naturalistico a partire dalla zona denominata S. Antonio u vecchii	€ 474.264,60	MED	Il progetto è stato sostituito con un nuovo progetto con nuovi materiali e conforme alle normative attualmente vigenti
30		Sistemazione del piano viario e rifacimento della rete idrica e fognaria della via P.ssa Maria del Belgio	€ 100.000,00	MED	Progetto non più atualizzabile in quanto obsoleto e non adeguato alle normative vigenti
31		Rifacimento muro di sostegno del cortile dell'edificio comunale di vicolo Silva	€ 445.000,00	MED	Il progetto è stato adeguato con nuovo progetto per adeguamento alle normative attualmente vigenti
32		Adeguamento e manutenzione della piscina comunale	€ 900.000,00	MED	Il progetto è stato sostituito con un nuovo progetto con nuovi materiali e conforme alle normative attualmente vigenti

33		Realizzazione opere di urbanizzazione degli alloggi popolari dell'area ERP 4 e per il mantenimento del patrimonio edilizio popolare di via Stella e di via Speranza	€ 1.000.000,00	MED	Progetto non più atualizzabile in quanto obsoleto e non adeguato alle normative vigenti
34		Recupero primario e secondario alloggi popolari comunali in c.da Ariazzi e sistemazione area di pertinenza	€ 881.000,00	MED	Progetto non più atualizzabile in quanto obsoleto e non adeguato alle normative vigenti
32		Adeguamento e manutenzione della piscina comunale	€ 900.000,00	MED	Il progetto è stato sostituito con un nuovo progetto con nuovi materiali e conforme alle normative attualmente vigenti
38		Completamento e sistemazione ai fini turistici dell'area a verde retrostante la piscina comunale e dell'incrocio c.so Umberto con via arch. F. Meli	€ 265.000,00	MIN	Progetto non più atualizzabile in quanto obsoleto e non adeguato alle normative vigenti
41		Recupero ambientale del patrimonio naturalistico della valle del fiume Amerilio per la fruizione turistica	€ 200.000,00	MIN	Progetto non più atualizzabile in quanto obsoleto e non adeguato alle normative vigenti


Il Responsabile dell'Area
f.to Arch. Sofia Berritta



(1) breve descrizione dei motivi

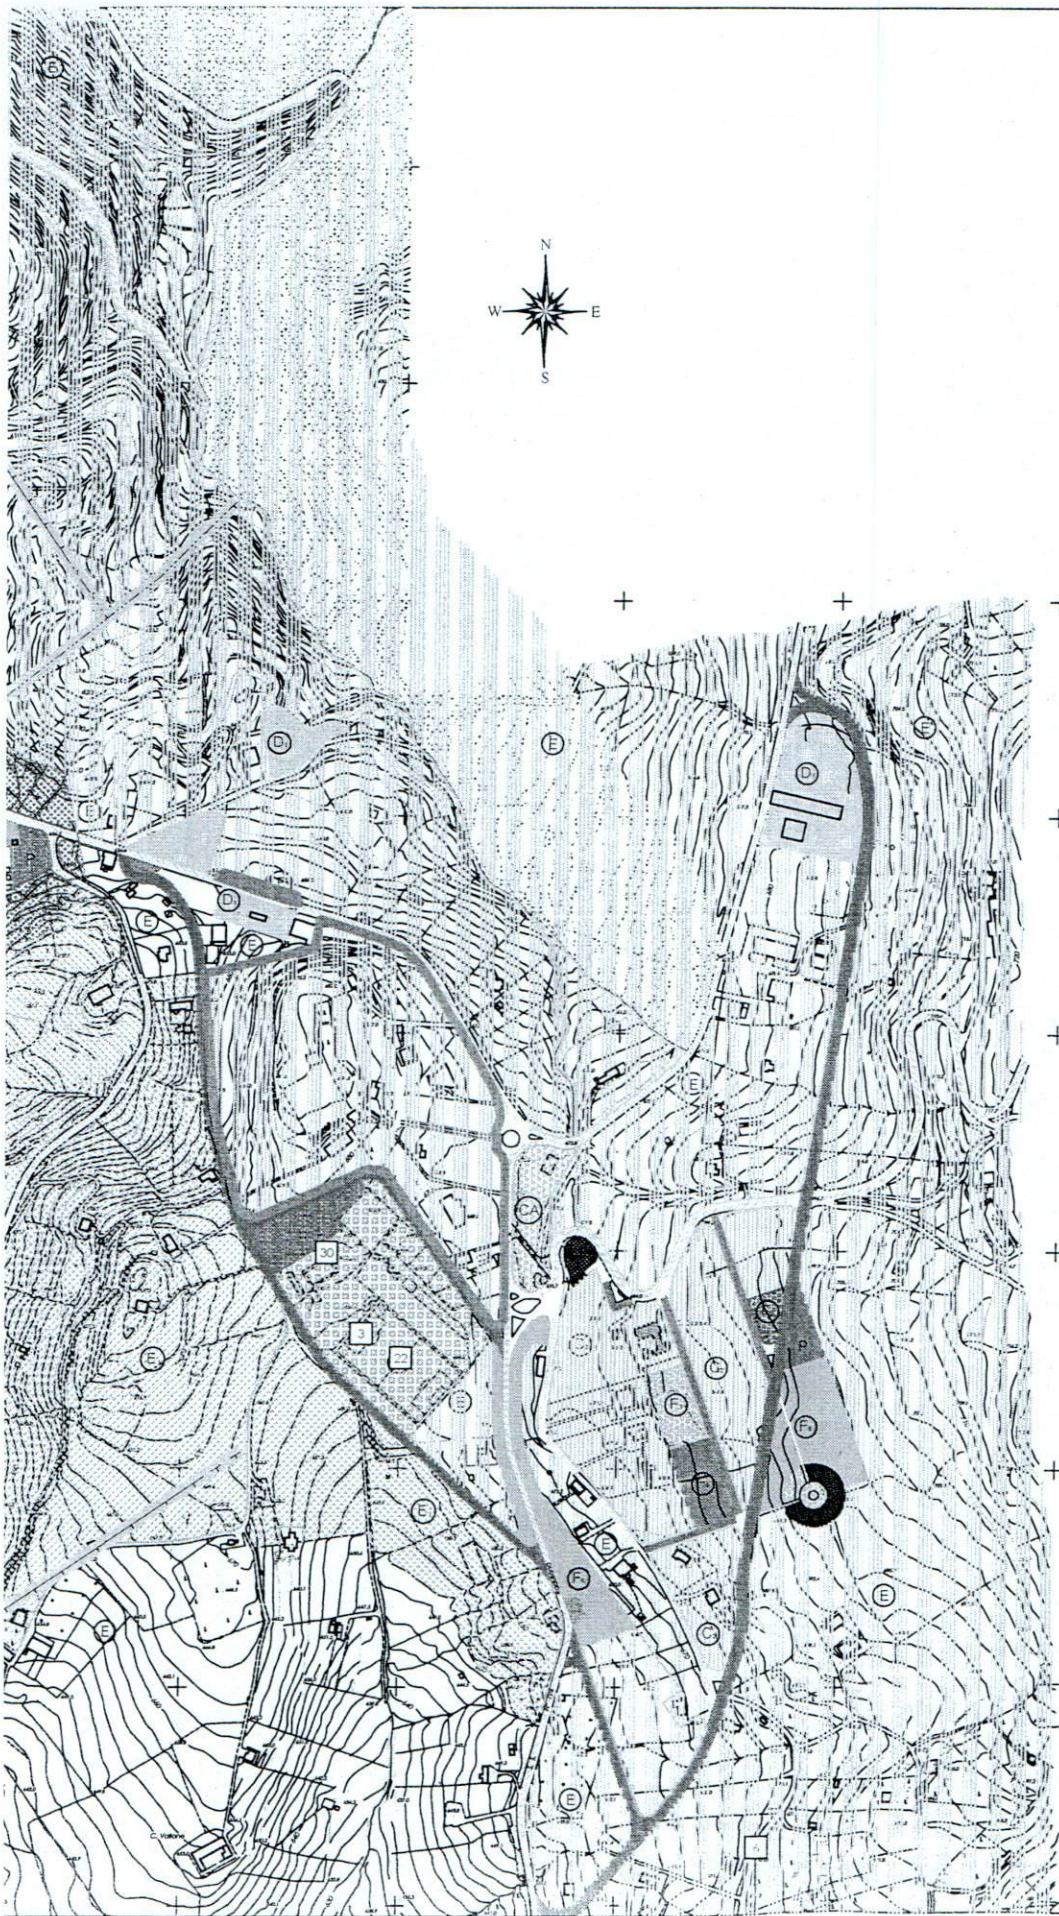

ELENCO DEGLI INTERVENTI DEL PROGRAMMA	
1	Realizzazione delle opere di urbanizzazione ed infrastrutture del piano per i mediamenti prefabbricati originali
2	Lavori di manutenzione straordinaria, restauro e consolidamento della Chiesa Madre Maria SS. Assunta
3	Lavori di adeguamento funzionale e messa a norma dell'impianto sportivo sito in C. da Gassena
4	Lavori di recupero e restauro conservativo tutela dei locali del centro Duomo per anziani di via Angeli da destinare ad ufficio di interesse strategico etc. etc.
5	Lavori di manutenzione straordinaria e riqualificazione dell'asilo nido comunale
6	Lavori di mitigazione del rischio idrogeologico e regimentazione delle acque piovane nel territorio comunale di Monterosso Almo (RG)
7	Lavori di sistemazione di alcuni tratti fognari della via Stella e della via Poggiorio fino alla via Matteotti del centro abitato
8	Realizzazione condotta fognaria costa San Giovanni
9	Recupero e adeguamento dei locali comunali della ex Caserma dei carabinieri da concedere in comodato d'uso gratuito per attività commerciali di tipo ricettivo
10	Lavori di ristruttur. ed adeg. vasche di sedimentazione dell'impianto di depurazione di C. da Malina Nuova: installazione di campionatori di continuo e misuratori di portata
11	Lavori di attuazione del Piano Particolareggiato all'interno della L. 10/77 - Giardini Pubblici del P.R.G. tra via Poggiorio ed il viale Giovanni XXIII - ISTRALCIO
12	Lavori di completamento, adeguamento funzionale e messa a norma dell'impianto polivalente di via Padre Pio - ISTRALCIO
13	Interventi di mitigazione del rischio idrogeologico e consolidamento del costone roccioso sovrastante la circoscrizione di collegamento con la SS194 e realizzazione via di fuga tra via Dante e via Poggiorio
14	Mitigazione del rischio idraulico mediante smaltimento e regimentazione delle acque meteoriche all'interno del centro abitato
15	Mitigazione del rischio idraulico mediante smaltimento e regimentazione delle acque meteoriche nelle aree estraburane del territorio comunale
16	Lavori di completamento e manutenzione straordinaria da eseguirsi presso l'immobile comunale di Palazzo Cocuzza
17	Progetto per l'installazione di attrezzature per il compostaggio locale della frazione urtica dei rifiuti urbani - via Padre Pio
18	Lavori di manutenzione e ammodernamento della rete fognaria cittadina e dell'impianto di depurazione alla normativa attualmente vigente in materia
19	Lavori di recupero, conservazione, tutela e valorizzazione dell'immobile comunale di via Roma destinato a biblioteca comunale e ad auditorium - ISTRALCIO
20	Lavori di recupero, conservazione, tutela e valorizzazione dell'immobile comunale di via Roma destinato a biblioteca comunale e ad auditorium
21	Opere di ristrutturazione finalizzate all'adeguamento sismico ed all'efficientamento energetico della scuola dell'infanzia "La Sirenetta" di via Padre Pio
22	Lavori di miglioramento, potenziamento e completamento del campo da gioco dello stadio comunale "Santo Cambello" in C. da Gassena
23	Lavori di completamento, adeguamento funzionale e messa a norma dell'impianto polivalente di via Padre Pio
24	L'unico quartiere italiano "tra reale e virtuale" - intervento di riqualificazione e valorizzazione del borgo per la partecipazione all'Avviso pubblico relativo alla selezione di interventi finalizzati alla riqualificazione e valorizzazione fisico-culturale dei Comuni delle regioni Basilicata, Calabria, Campania, Puglia e Sicilia
25	"Borgo delle stelle"
26	Opere di completamento del parco urbano "Poggio Angeli"
27	Lavori di sistemazione di alcuni vani al piano terra di palazzo Cocuzza (foto cortile e via P. di Piemonte) da destinare a sale espositive
28	Rilascio rete idrica di via Roma
29	Lavori di recupero e valorizzazione delle edicole votive e del percorso naturalistico a partire dalla zona denominata S. Antonio u. vecchi
30	Adeguamento e manutenzione straordinaria della piscina comunale e realizzazione di due campi di pallavolo
31	Intervento di adeguamento sismico della scuola dell'infanzia "La Sirenetta" di via Padre Pio
32	Intervento di adeguamento sismico della scuola primaria di via Mercato
33	Intervento di adeguamento sismico della scuola media V. Bellini di via Acquasanta
34	Lavori di ripristino della strada comunale Poggio San Giovanni, per il collegamento pedonale dell'abitato di Monterosso Almo al mulino nuovo ed area circostante
35	Lavori di completamento della strada comunale Cantarella
36	Shedda urbana di P.R.G. da denominare via P. Pio, area di parcheggio, cure del verde, infrastrutture campo polifunzionale
37	Messa in sicurezza d'emergenza della discoteca situata in C. da Chiusa Tremola

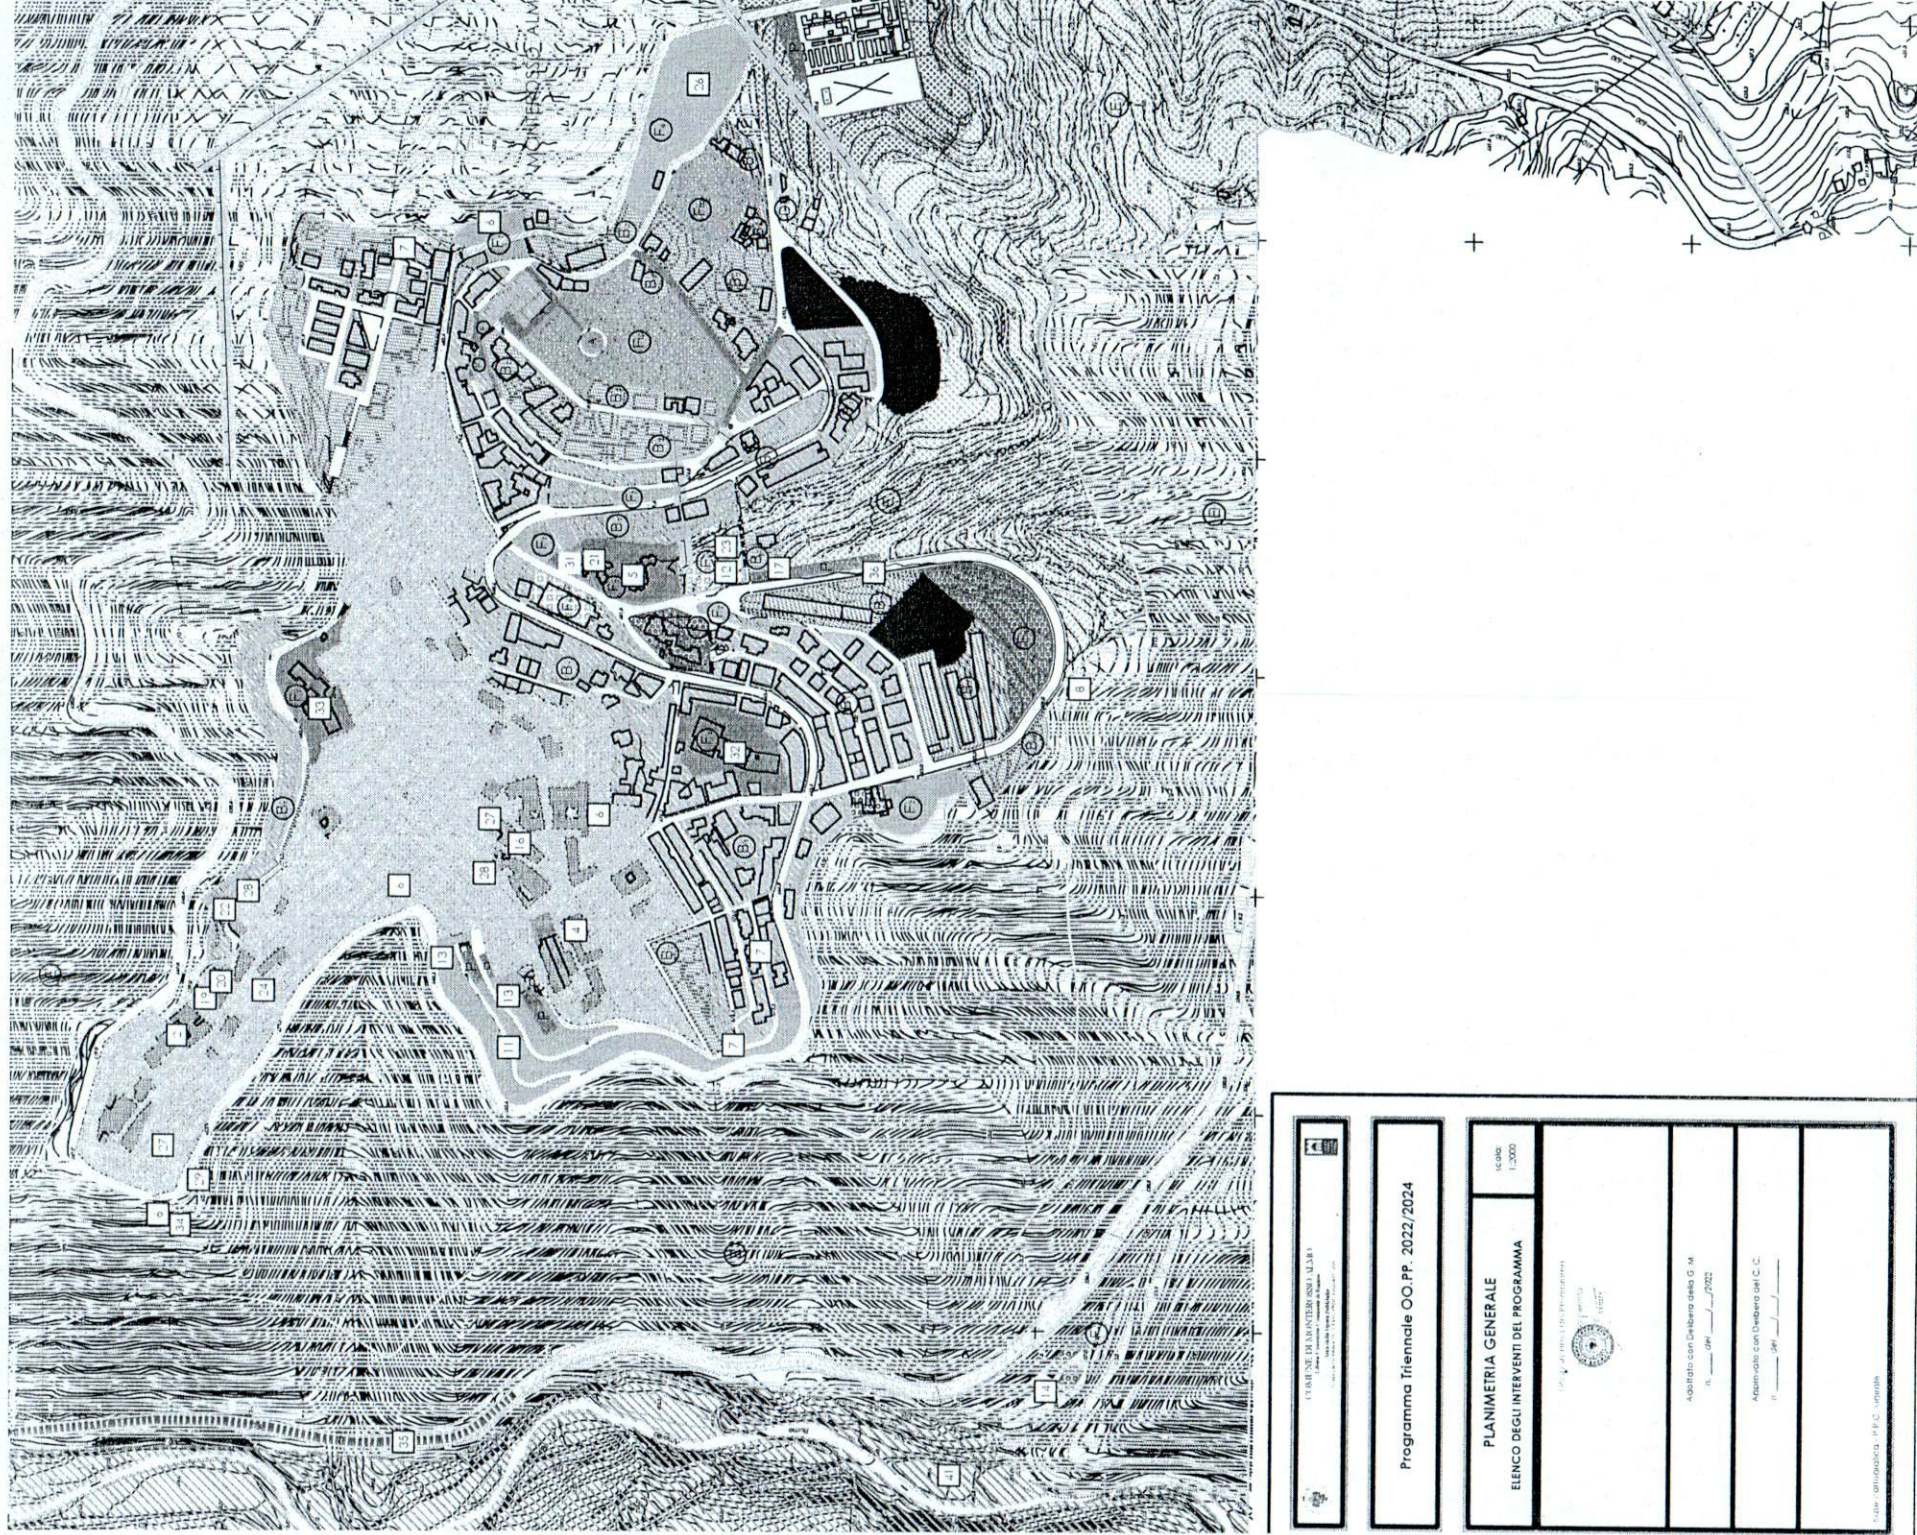

 COMUNE DI ALBANO LAZIALE Via Roma, 100 - 00155 Roma Tel. 06/57491 - Fax 06/57492	
Programma Triennale OO.PP. 2022/2024	
PLANIMETRIA GENERALE ELENCO DEGLI INTERVENTI DEL PROGRAMMA	
Scala: 1:2000	
Approvato con Delibera della G. M. n. _____ del _____/2022	
Approvato con Delibera del C. C. n. _____ del _____/2022	
Autore: _____	

IL RESPONSABILE DEL PROCEDIMENTO

Bentive

Ai sensi dell'art.151 comma 4° del D.Lgs. 267/2000

SI ATTESTA

Che l'impegno di spesa previsto dalla presente proposta, trova copertura finanziaria all'intervento _____ Cap. _____ del Bilancio _____

Li _____

IL RESP. AREA ECONOMICO-FINANZIARIA

Ai sensi dell'art.12 della L.R. 30/2000

SI ESPRIME

a) ai fini della regolarità tecnica:

☒ Parere favorevole

~~Parere contrario~~ _____

Li 04/10/2022

IL RESPONSABILE

Bentive

a) ai fini della regolarità contabile:

Parere favorevole

~~Parere contrario~~ _____

Li 10-10-2022

IL RESPONSABILE

[Signature]

Il presente verbale, previa lettura, è stato approvato e firmato a termini di legge

L'Assessore Anziano
F.to Dott.ssa Concetta Giaquinta

Il Sindaco
F.to Dott. Salvatore Pagano

Il Vice Segretario
F.to Dott.ssa Maria Rita Morello

Reg. Albo n° _____ 2022

CERTIFICATO DI PUBBLICAZIONE

Il sottoscritto Segretario Comunale, certifica che la presente deliberazione è stata pubblicata all'Albo Pretorio on-line dal
al

IL MESSO COMUNALE

IL Vice Segretario Comunale
F.to. Dott. ssa Maria Rita Morello

Monterosso Almo Li _____

CERTIFICATO DI ESECUTIVITA'

Il sottoscritto Segretario Comunale, visti gli atti d'ufficio

ATTESTA

Che la presente deliberazione è divenuta esecutiva:

- ☐ Decorsi dieci giorni dalla data d'inizio pubblicazione all'albo e nel portale informatico, nelle forme di Legge, non essendo soggetta a controllo Preventivo di legittimità, per cui la stessa è divenuta esecutiva ai sensi dell'articolo 12 primo comma della L.R. 3.12.1991 n°44 e dell'art. 4 della L.R. 23 del 05/7/1997
- ☐ E' stata dichiarata immediatamente esecutiva art.12 o 16 L.R. 44/91 e ss.mm.e ii.;

Monterosso Almo, li _____

IL Vice Segretario Comunale
F.to Dott. ssa Maria Rita Morello

o Atto trasmesso per l'esecuzione all'ufficio..... in data.../.../.....

Monterosso Almo Li

IL Responsabile del Servizio